

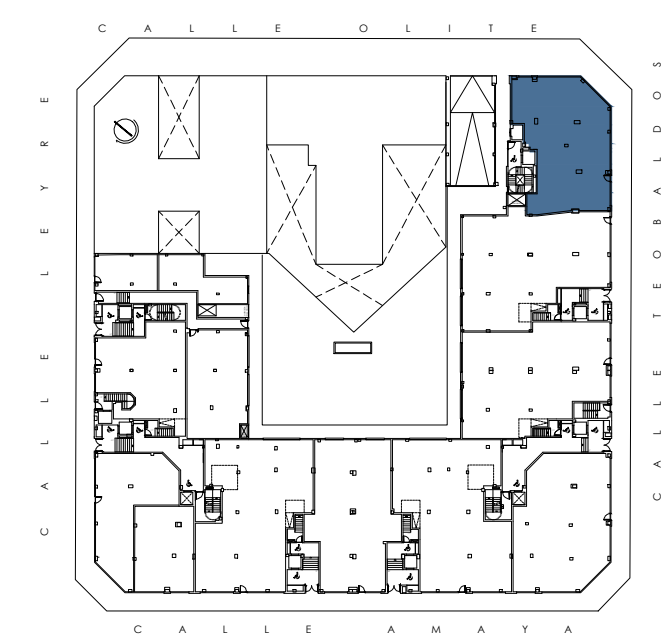


### LOCAL 1

SUPERFICIE CONSTRUIDA	213,06 m <sup>2</sup>
SUPERFICIE UTIL	199,61 m <sup>2</sup>

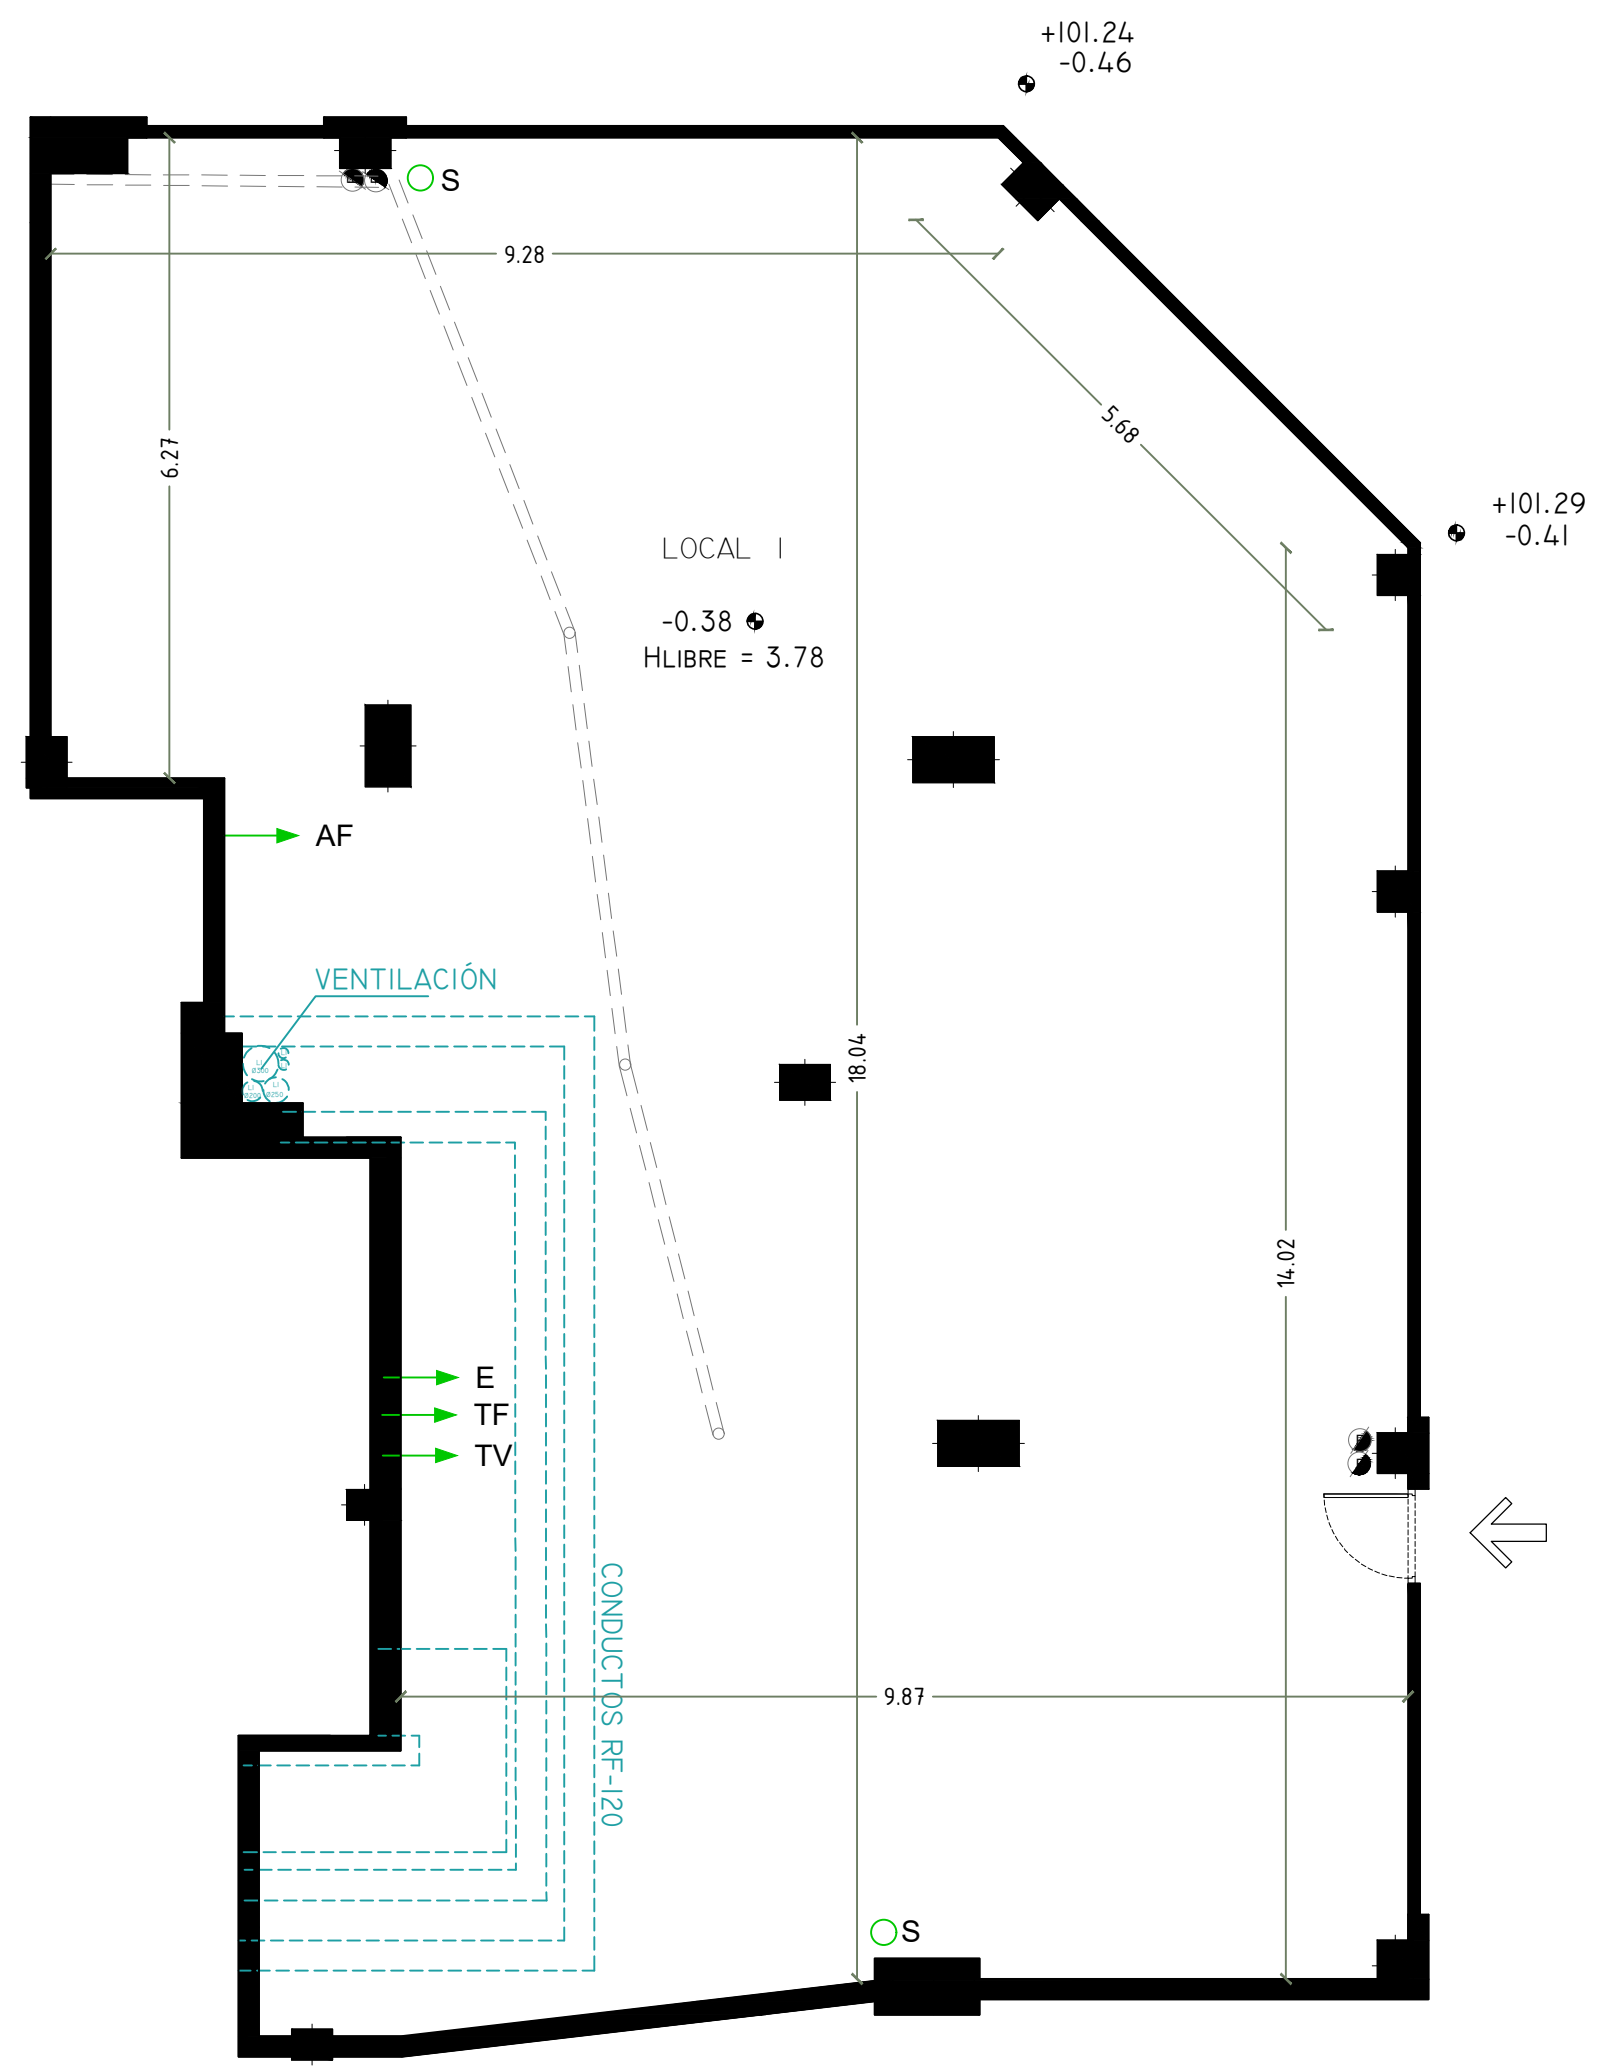

Plano orientativo según proyecto presentado a licencia. No vinculante ni contractual. Pudiendo sufrir modificaciones por requerimientos técnicos o administrativos hasta la obtención de las correspondientes licencias definitivas.

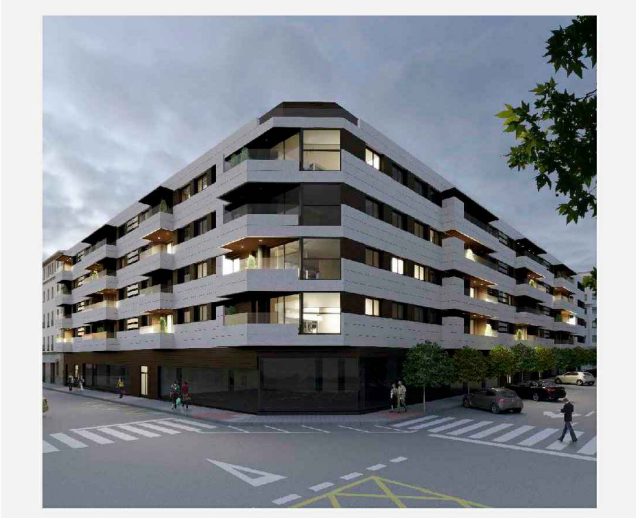

- Ø300 TUBO DOBLE PARED Ø300 (Ø360 ext.)
- Ø250 TUBO Ø250 VENTILACIÓN
- Ø200 TUBO Ø200 VENTILACIÓN
- 2 x Ø100 2 x TUBOS Ø100 CLIMATIZACIÓN

- S PREVISIÓN SANEAMIENTO
- AF ACOMETIDA DE AGUA FRÍA
- E ACOMETIDA DE ELECTRICIDAD
- TF REGISTRO DE TELEFONO
- TV REGISTRO DE TELEVISION

